
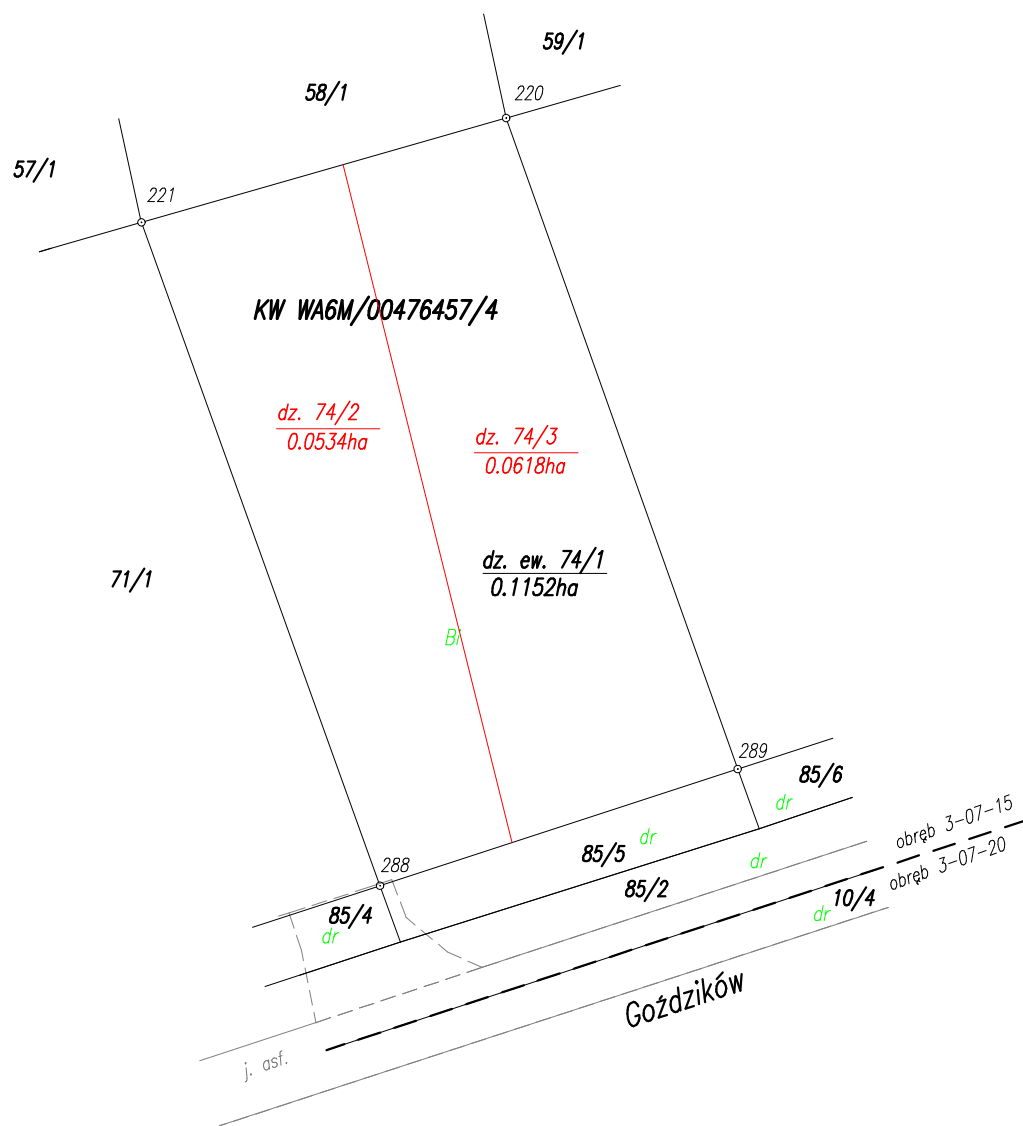


WYKAZ ZMIAN DANYCH EWIDENCYJNYCH

L.p.	Nr obr.	Nr jedn. rejestr.	Nr działki	Stan dotychczasowy				Pole pow. w hekt.	Nomenklatura prawna	Stan nowy					
				Pole pow. działki ewidencyjnej	Rodzaj użytku i klasa					Nr działki proj.	Pole pow. działki	Rodzaj użytku i klasa			Pole pow. w hekt.
					OFU	OZU	OZK					OFU	OZU	OZK	
1	0715	G.138	74/1	0.1152	Bi			0.1152	KW WA6M/00476457/4	74/2	0.0534	Bi		0.0534	
										74/3	0.0618	Bi		0.0618	
Razem stan dotychczasowy:				0.1152				0.1152		Razem stan nowy:		0.1152		0.1152	

Słownie: powierzchnia działki 74/1 uregulowanej w nieruchomości KW WA6M/00476457/4 wynosi tysiąc sto pięćdziesiąt dwa metry kw.,

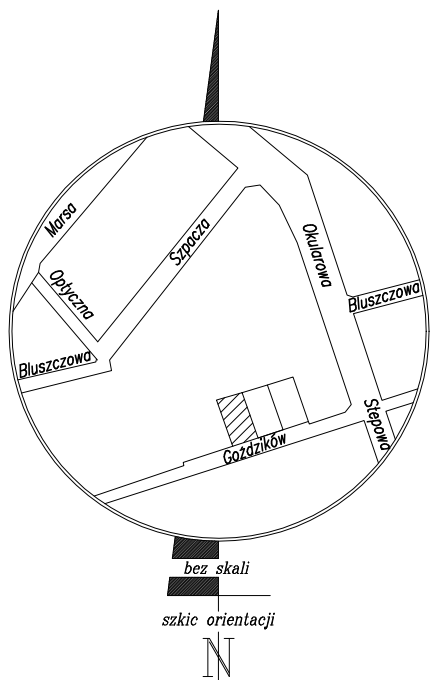

woj. mazowieckie
m.st. Warszawa
jedn. ew.: 146514_8, Dzielnica Wawer
identyfikator obrębu: 146514_8.0715
nazwa obrębu: 3-07-15

skala
1:500

ul. Goździków

MAPA
z projektem podziału
nieruchomości
KW WA6M/00476457/4

Mapę niniejszą wykonał geodeta upr. Tadeusz Łupiński nr upr. 21898

EasyGeo Usługi Geodezyjne
Tadeusz Łupiński
Widzgowo 16A, 17-120 Brańsk
NIP 5432040434, REGON 200797890
Tel. 512-479-687

GEODETA UPRAWNIENY
mgr inż. Tadeusz Łupiński
Nr uprawnień 21898

BG.6640. .2016

Warszawa, 13.12.2017r.